



REPLANTEO TRAMO 1

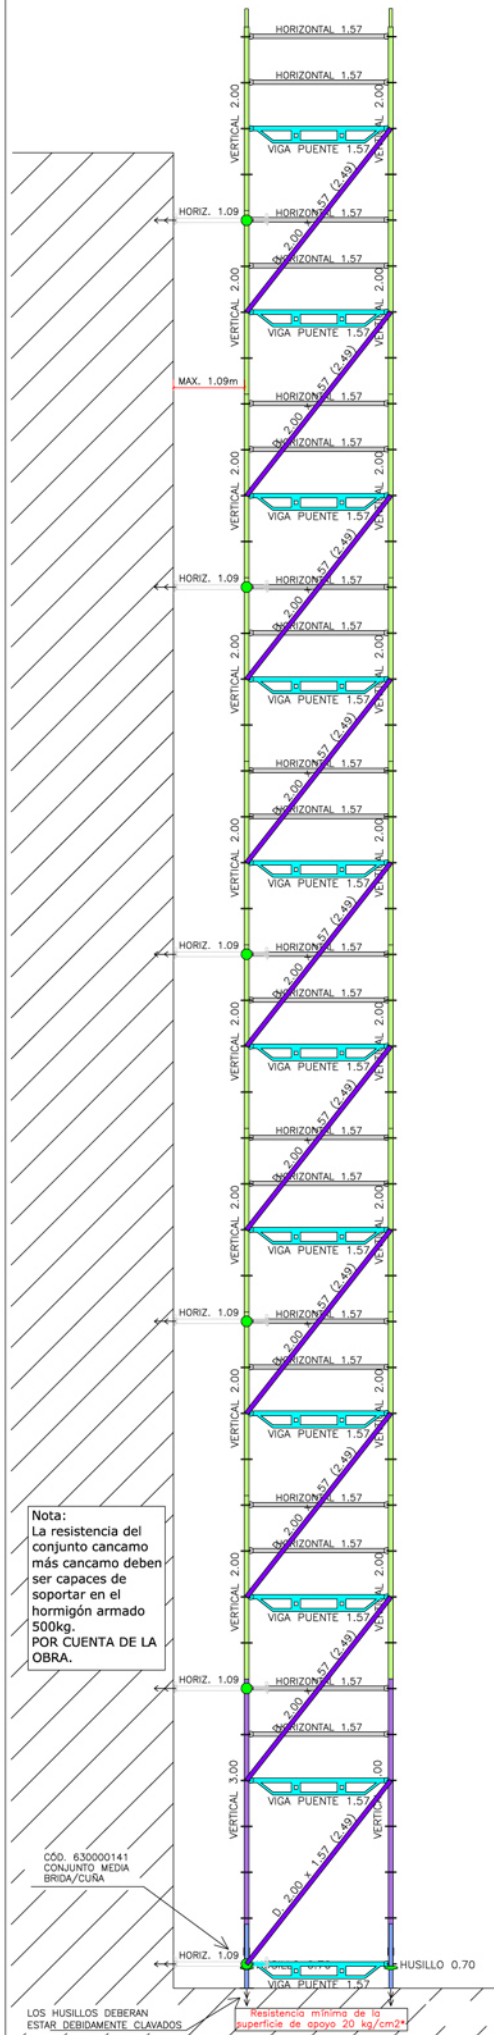


PERFIL ESCALERA DE ACCESO

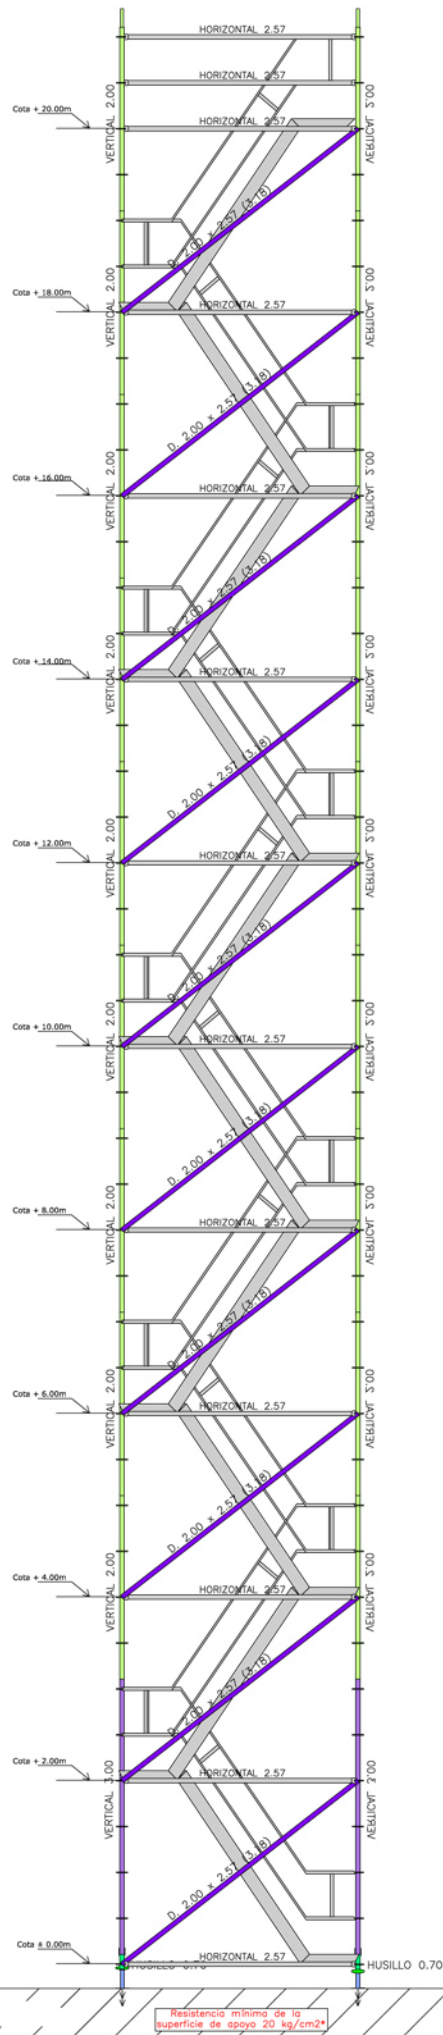


ALZADO ESCALERA DE ACCESO



REPLANTEO TRAMO 2, 3 Y 4

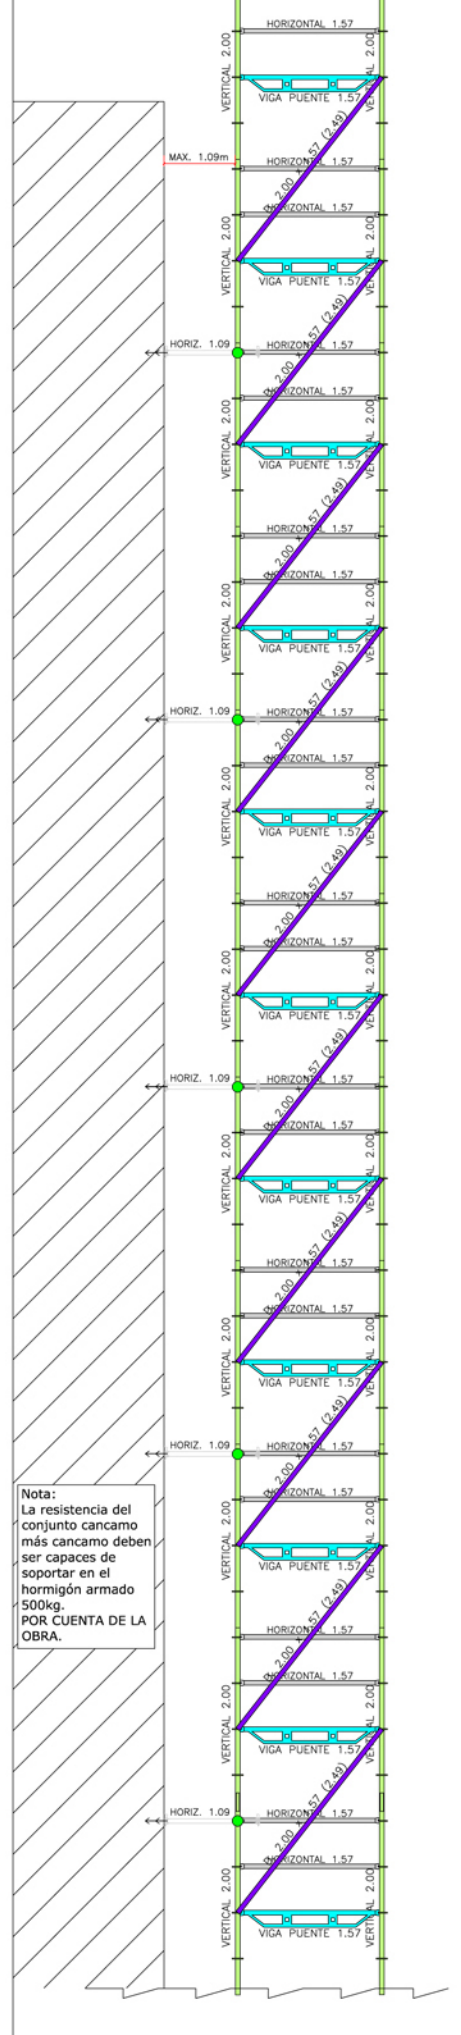


PERFIL ESCALERA DE ACCESO

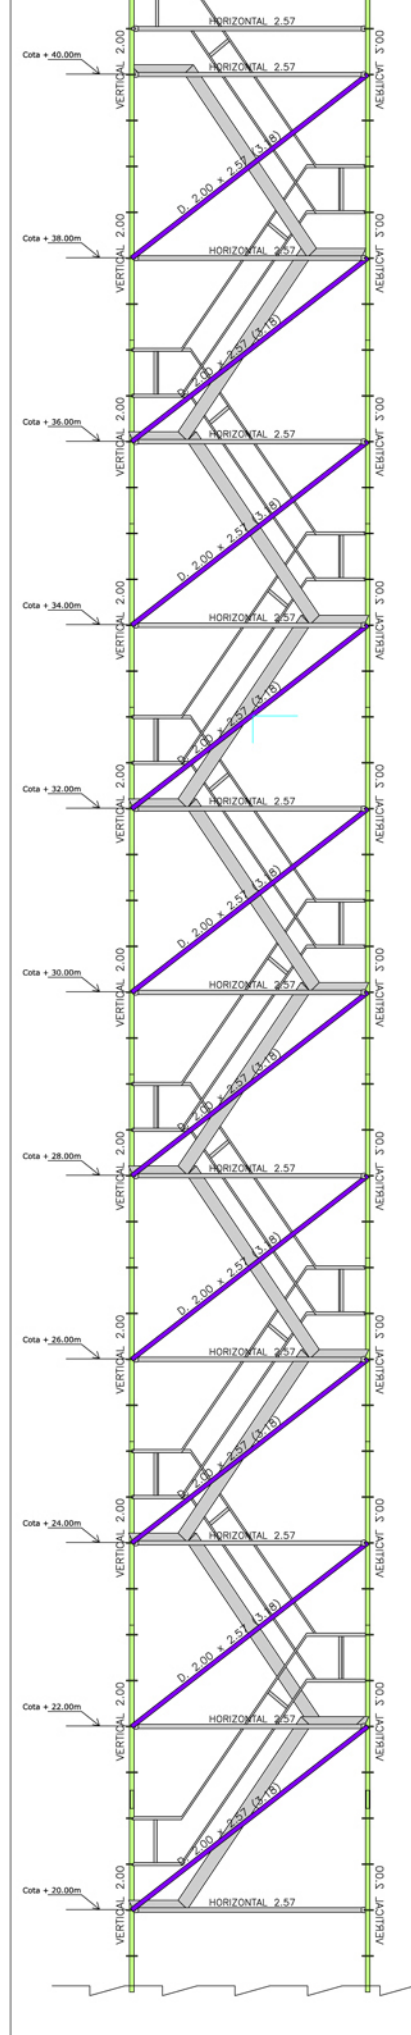

ALZADO ESCALERA DE ACCESO

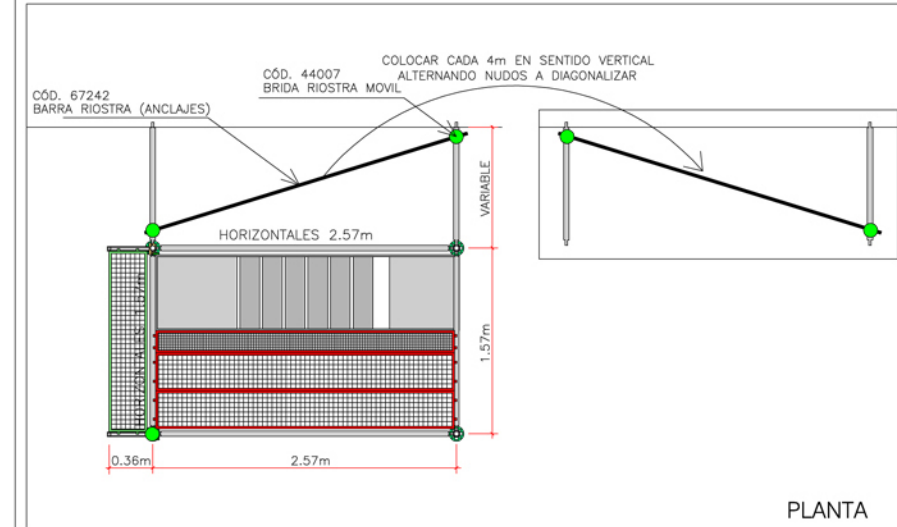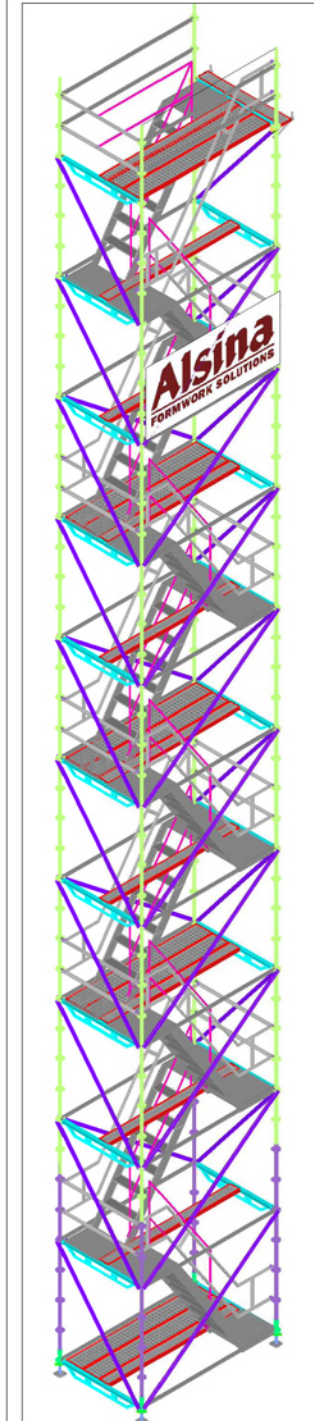

PLANTA

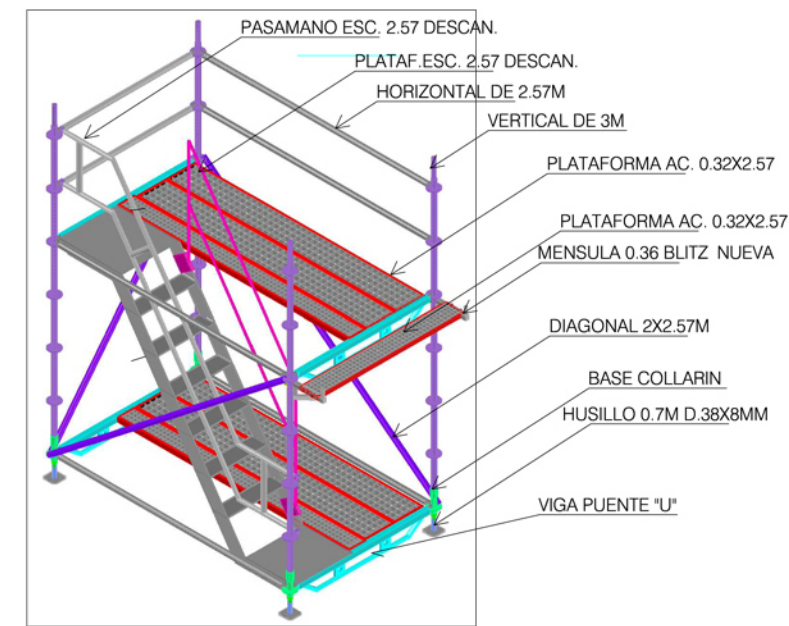

Alsina
FORMWORK SOLUTIONS
www.alsina.com